


# 規制図

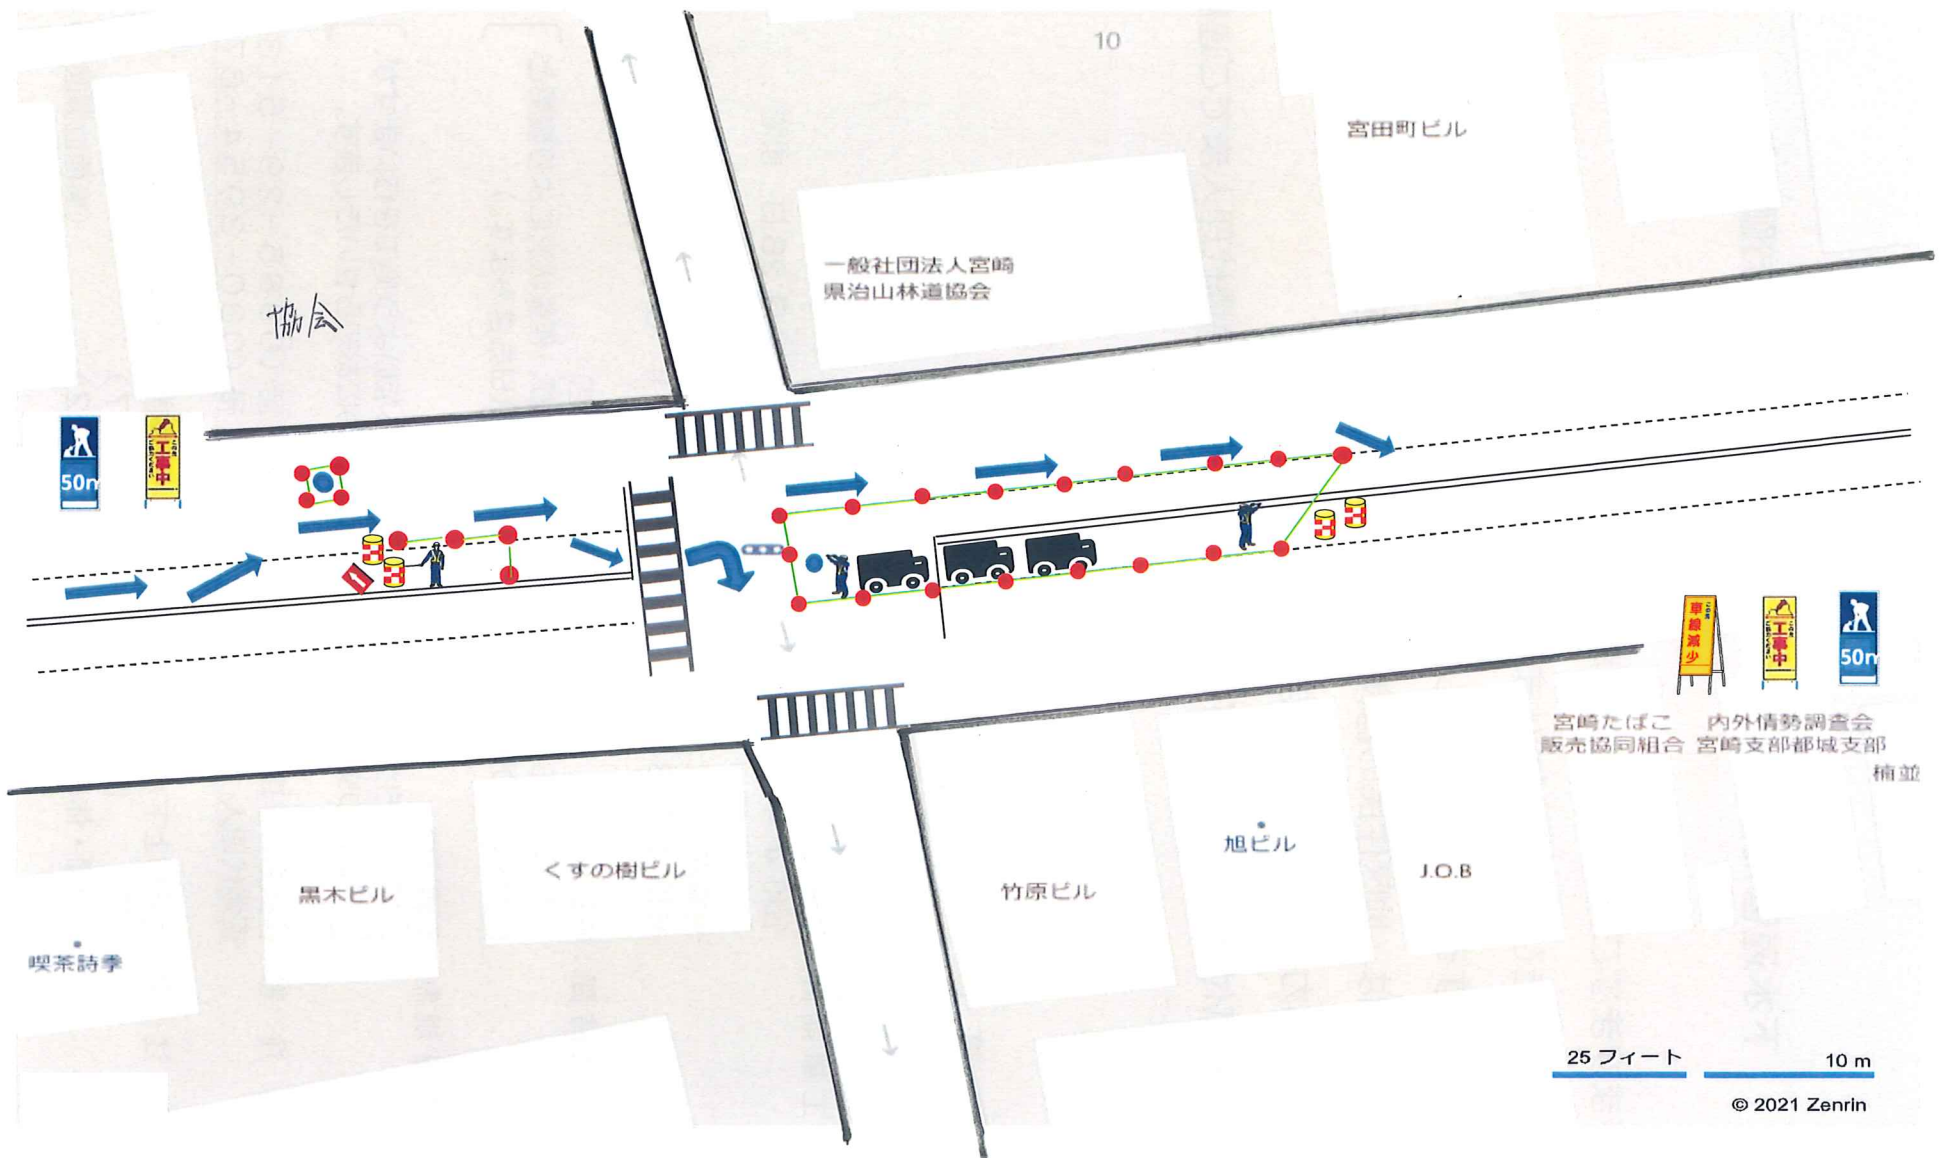

昼間作業 2車線を1車線に規制（車線減少）  
 交通誘導員は3名配置 交代要員あり